



type C
bnr 16 type C
bnr 17 type C
bnr 18
1:100 BLOK C TWEEDE VERDIEPING

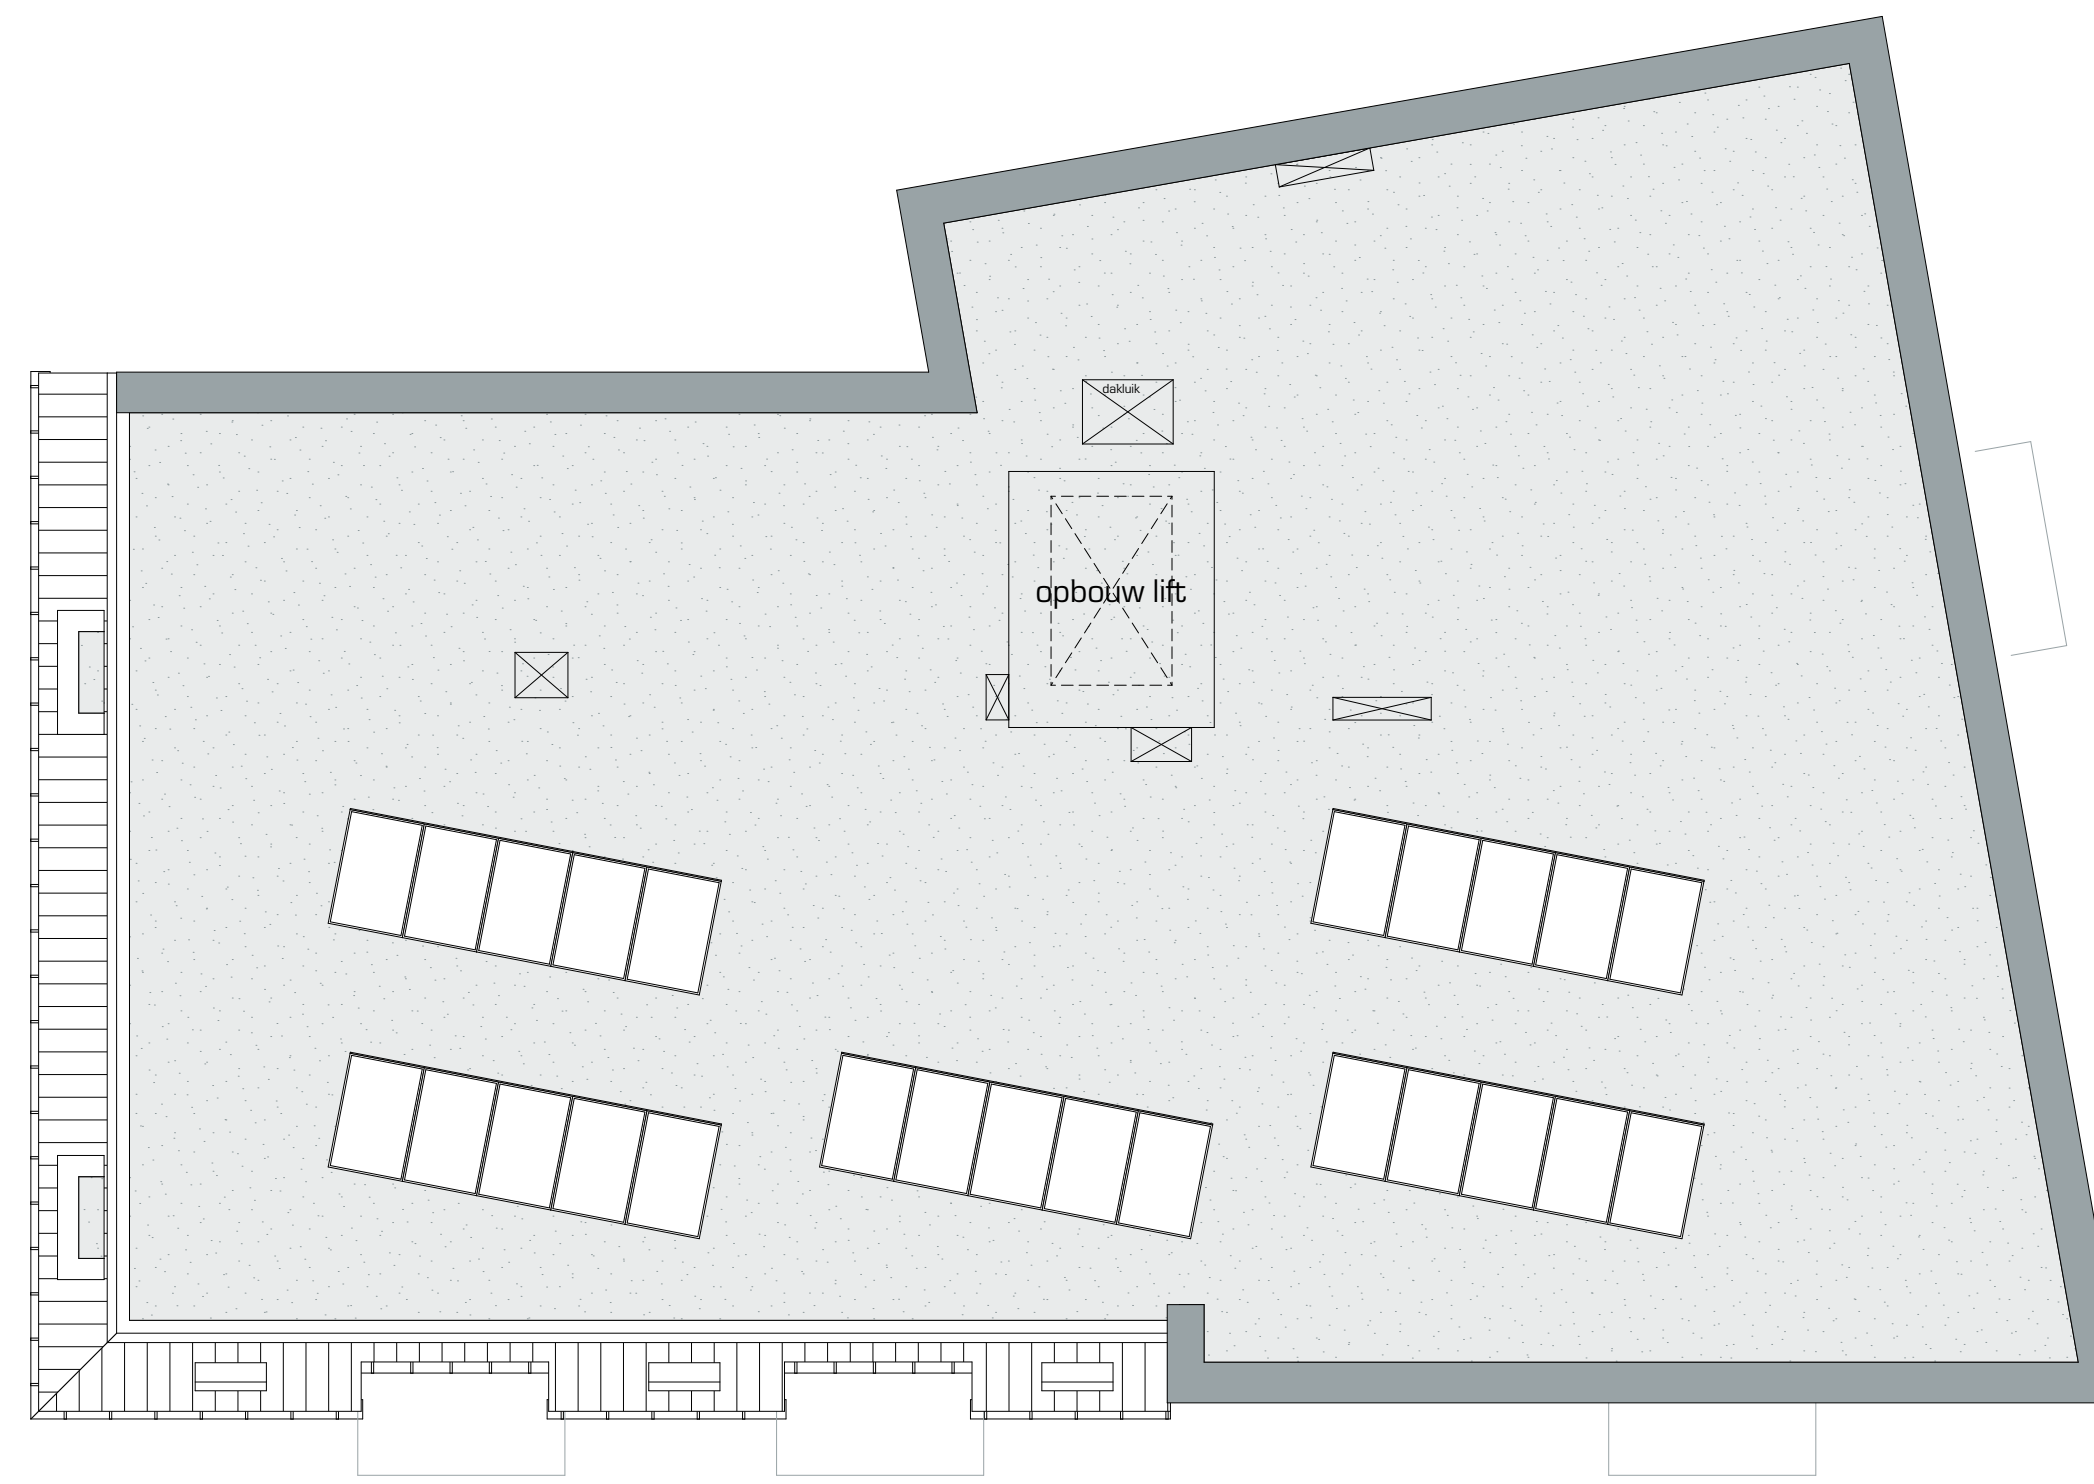


1:100 BLOK C DAK

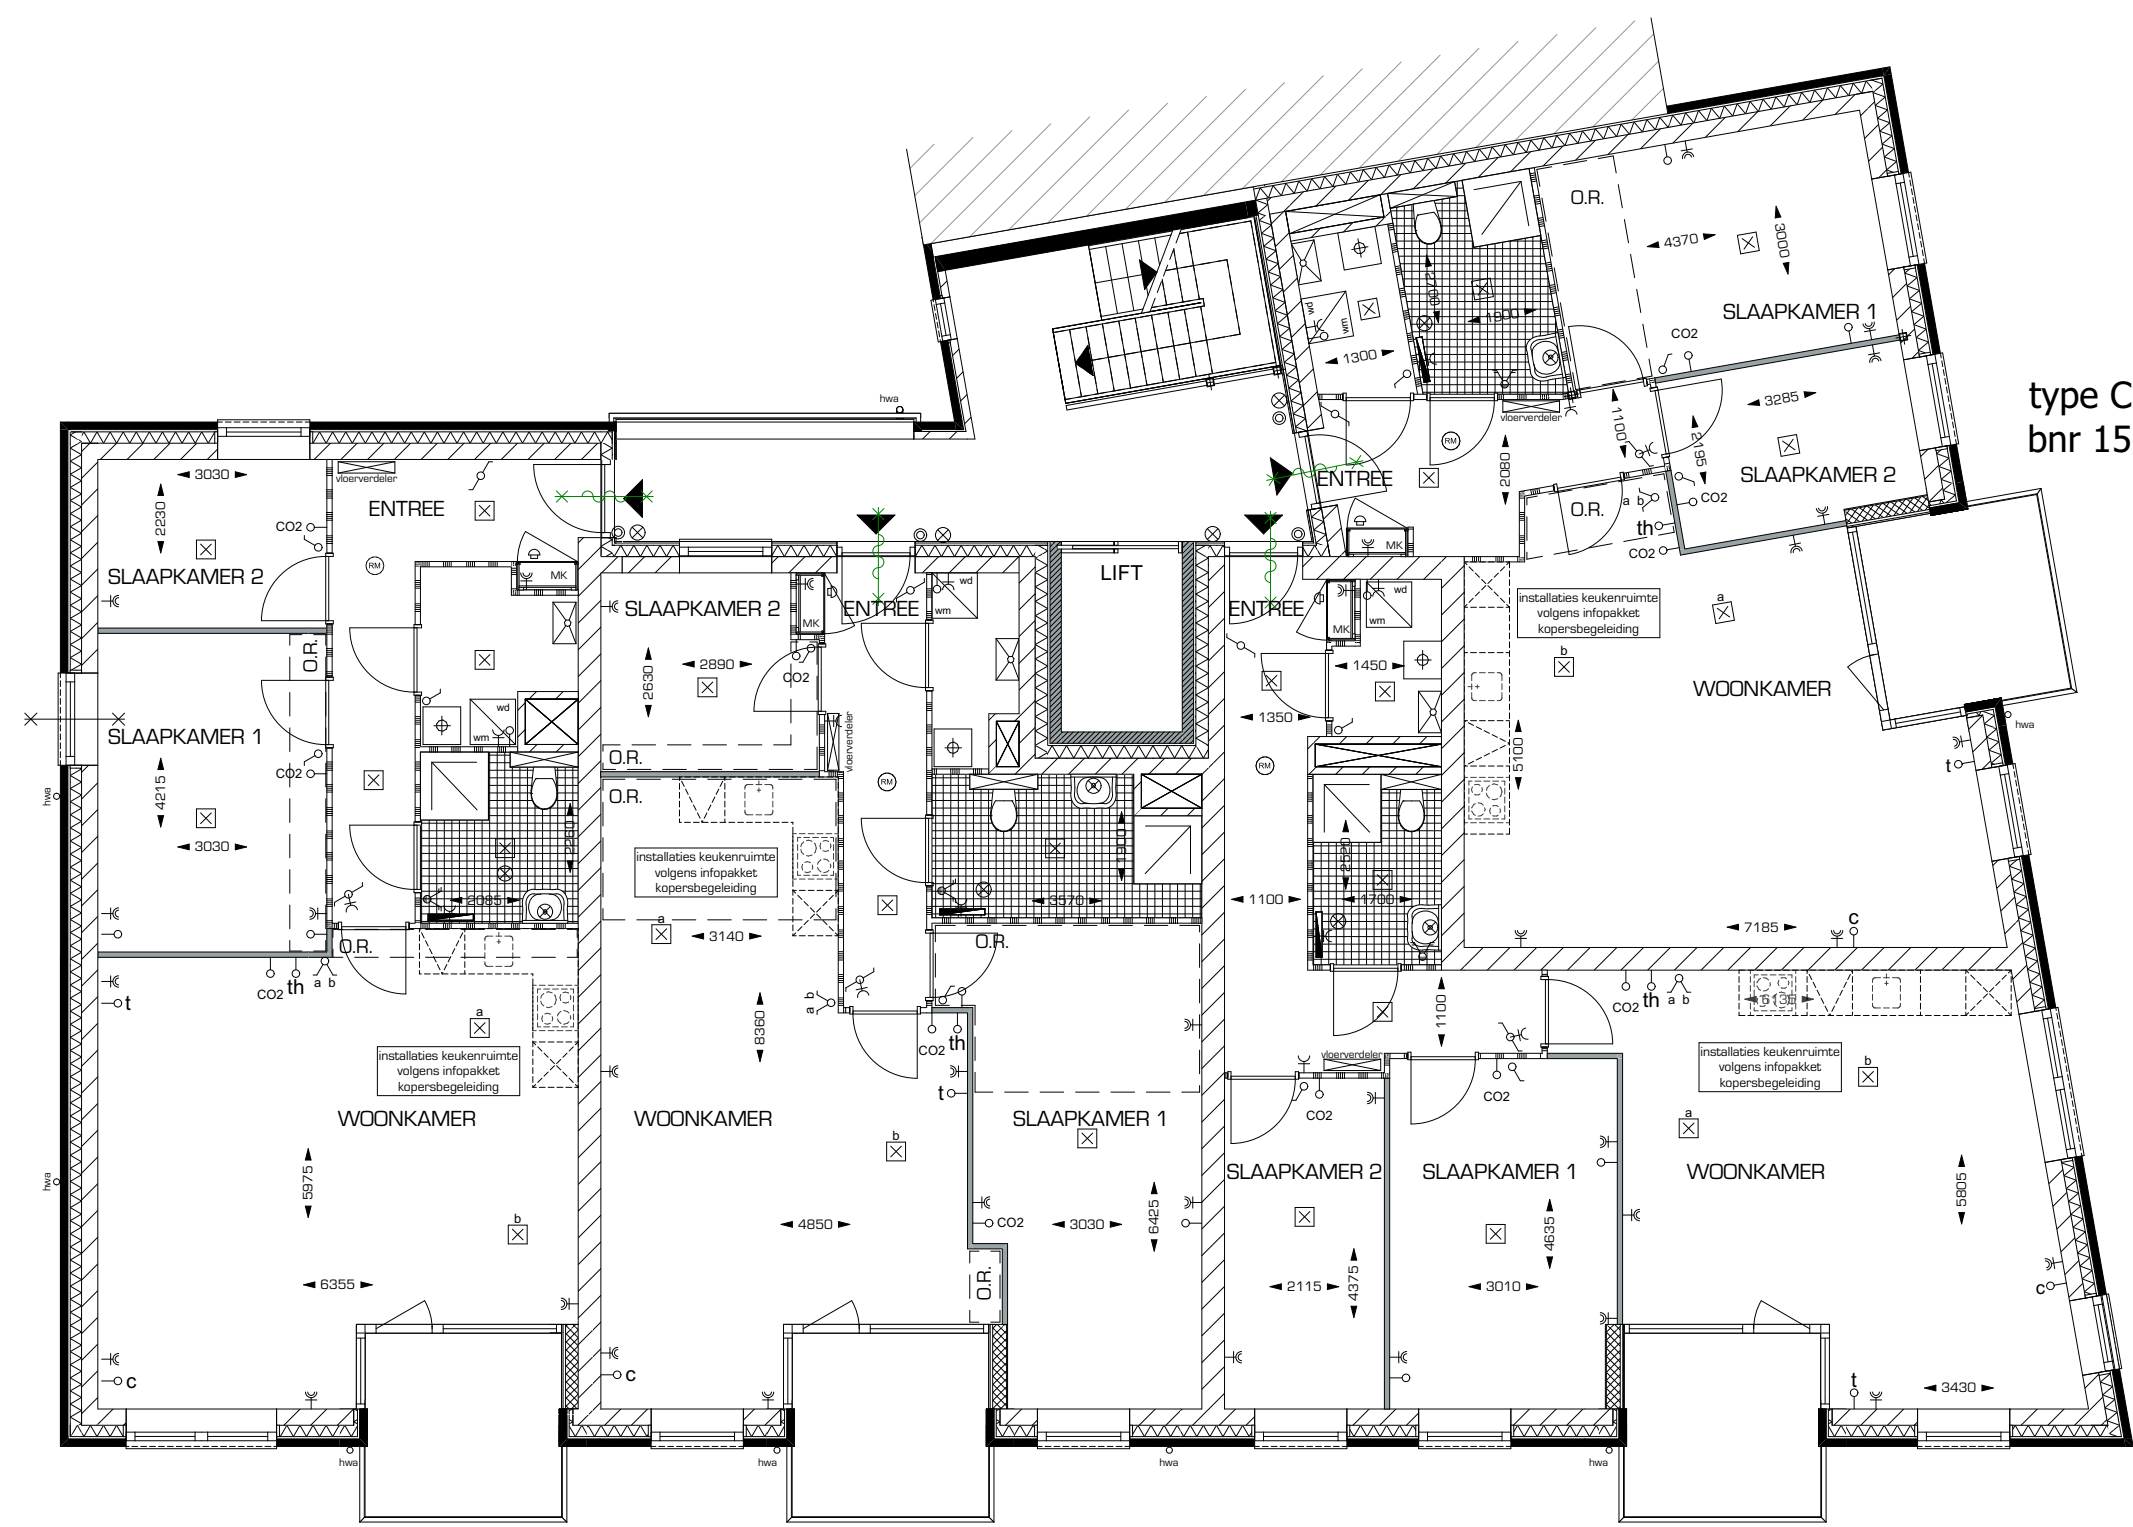


type C
bnr 12 type C
bnr 13 type C
bnr 14
1:100 EERSTE VERDIEPING




1:100 BLOK C DR. STAPENSEAstraat

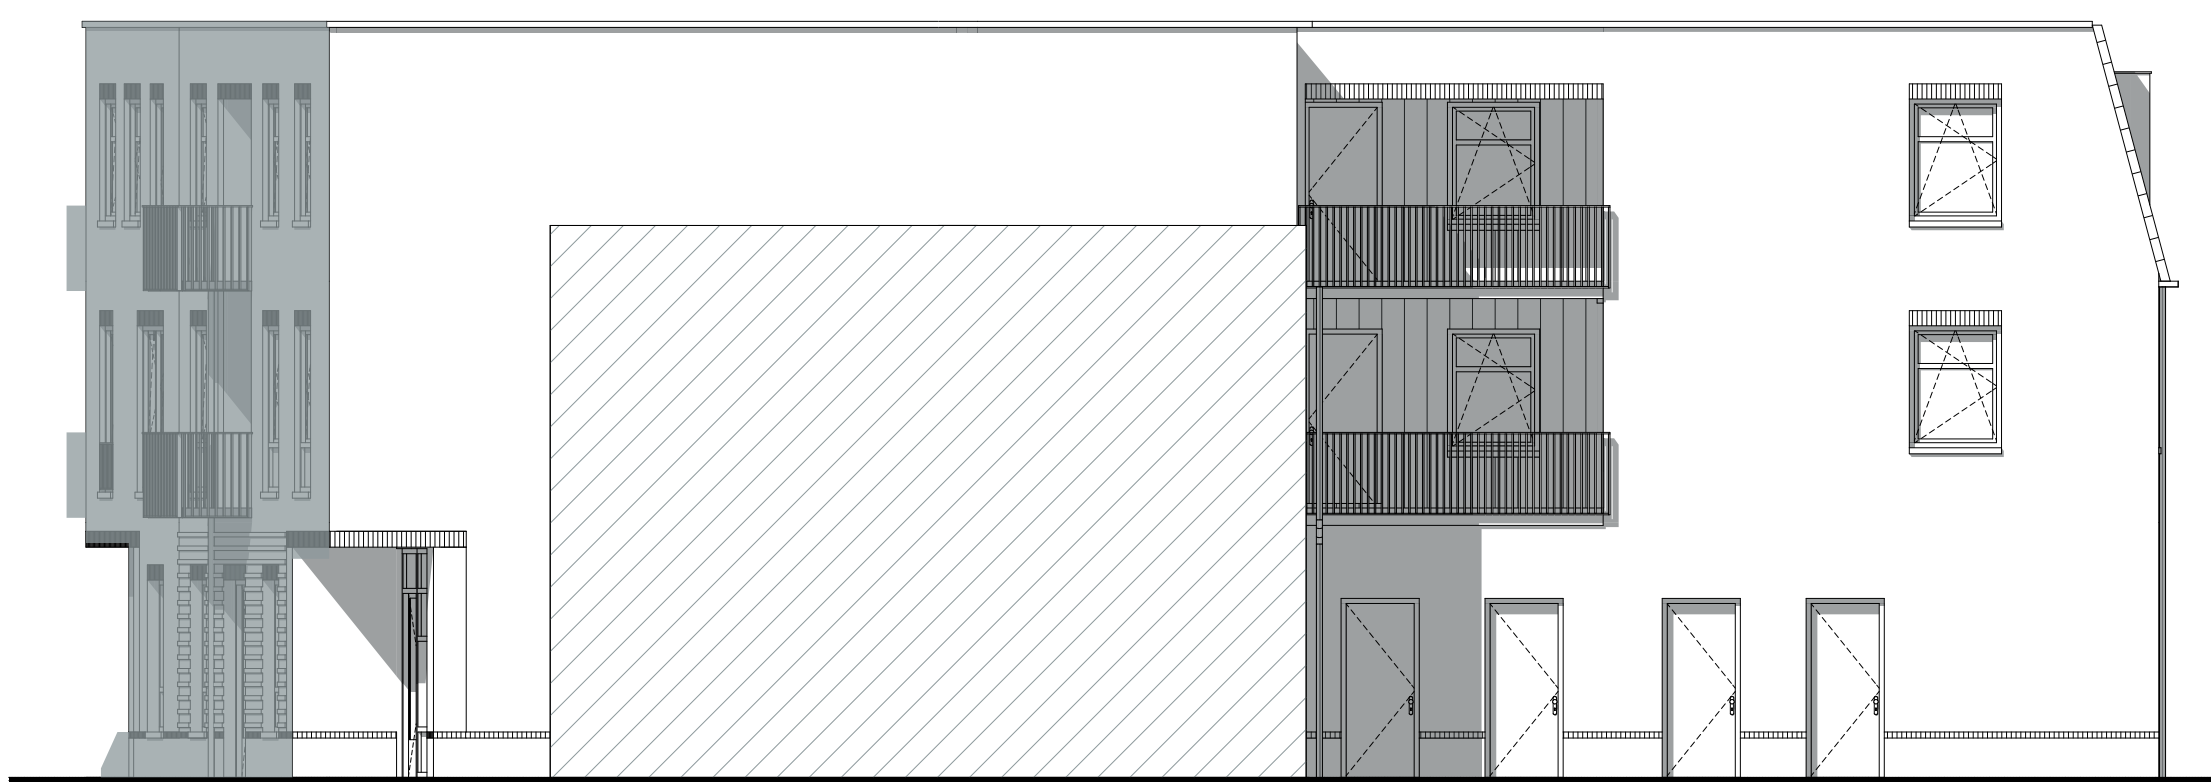

1:100 BLOK C BINNENPLAATS

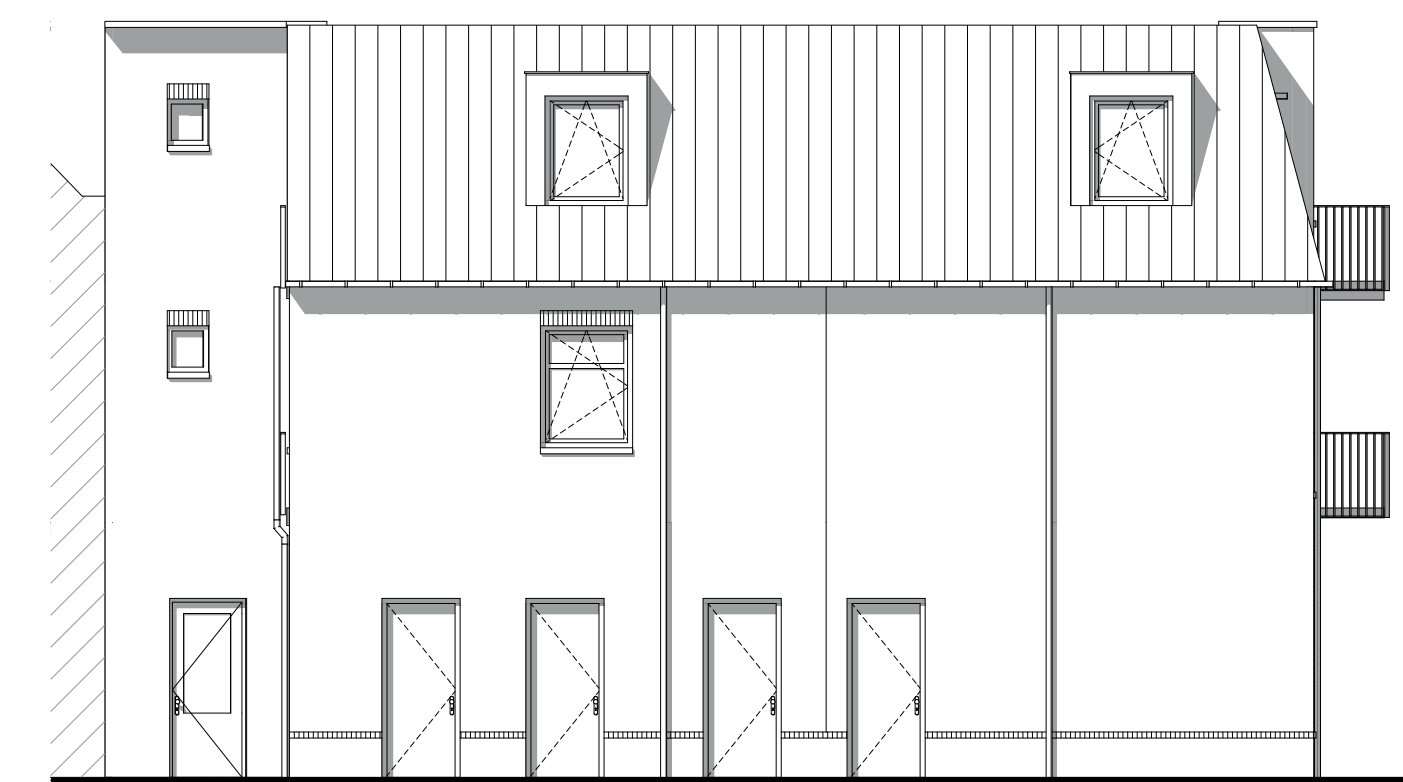


1:100 BLOK C KOPGEVEL APPARTEMENTEN

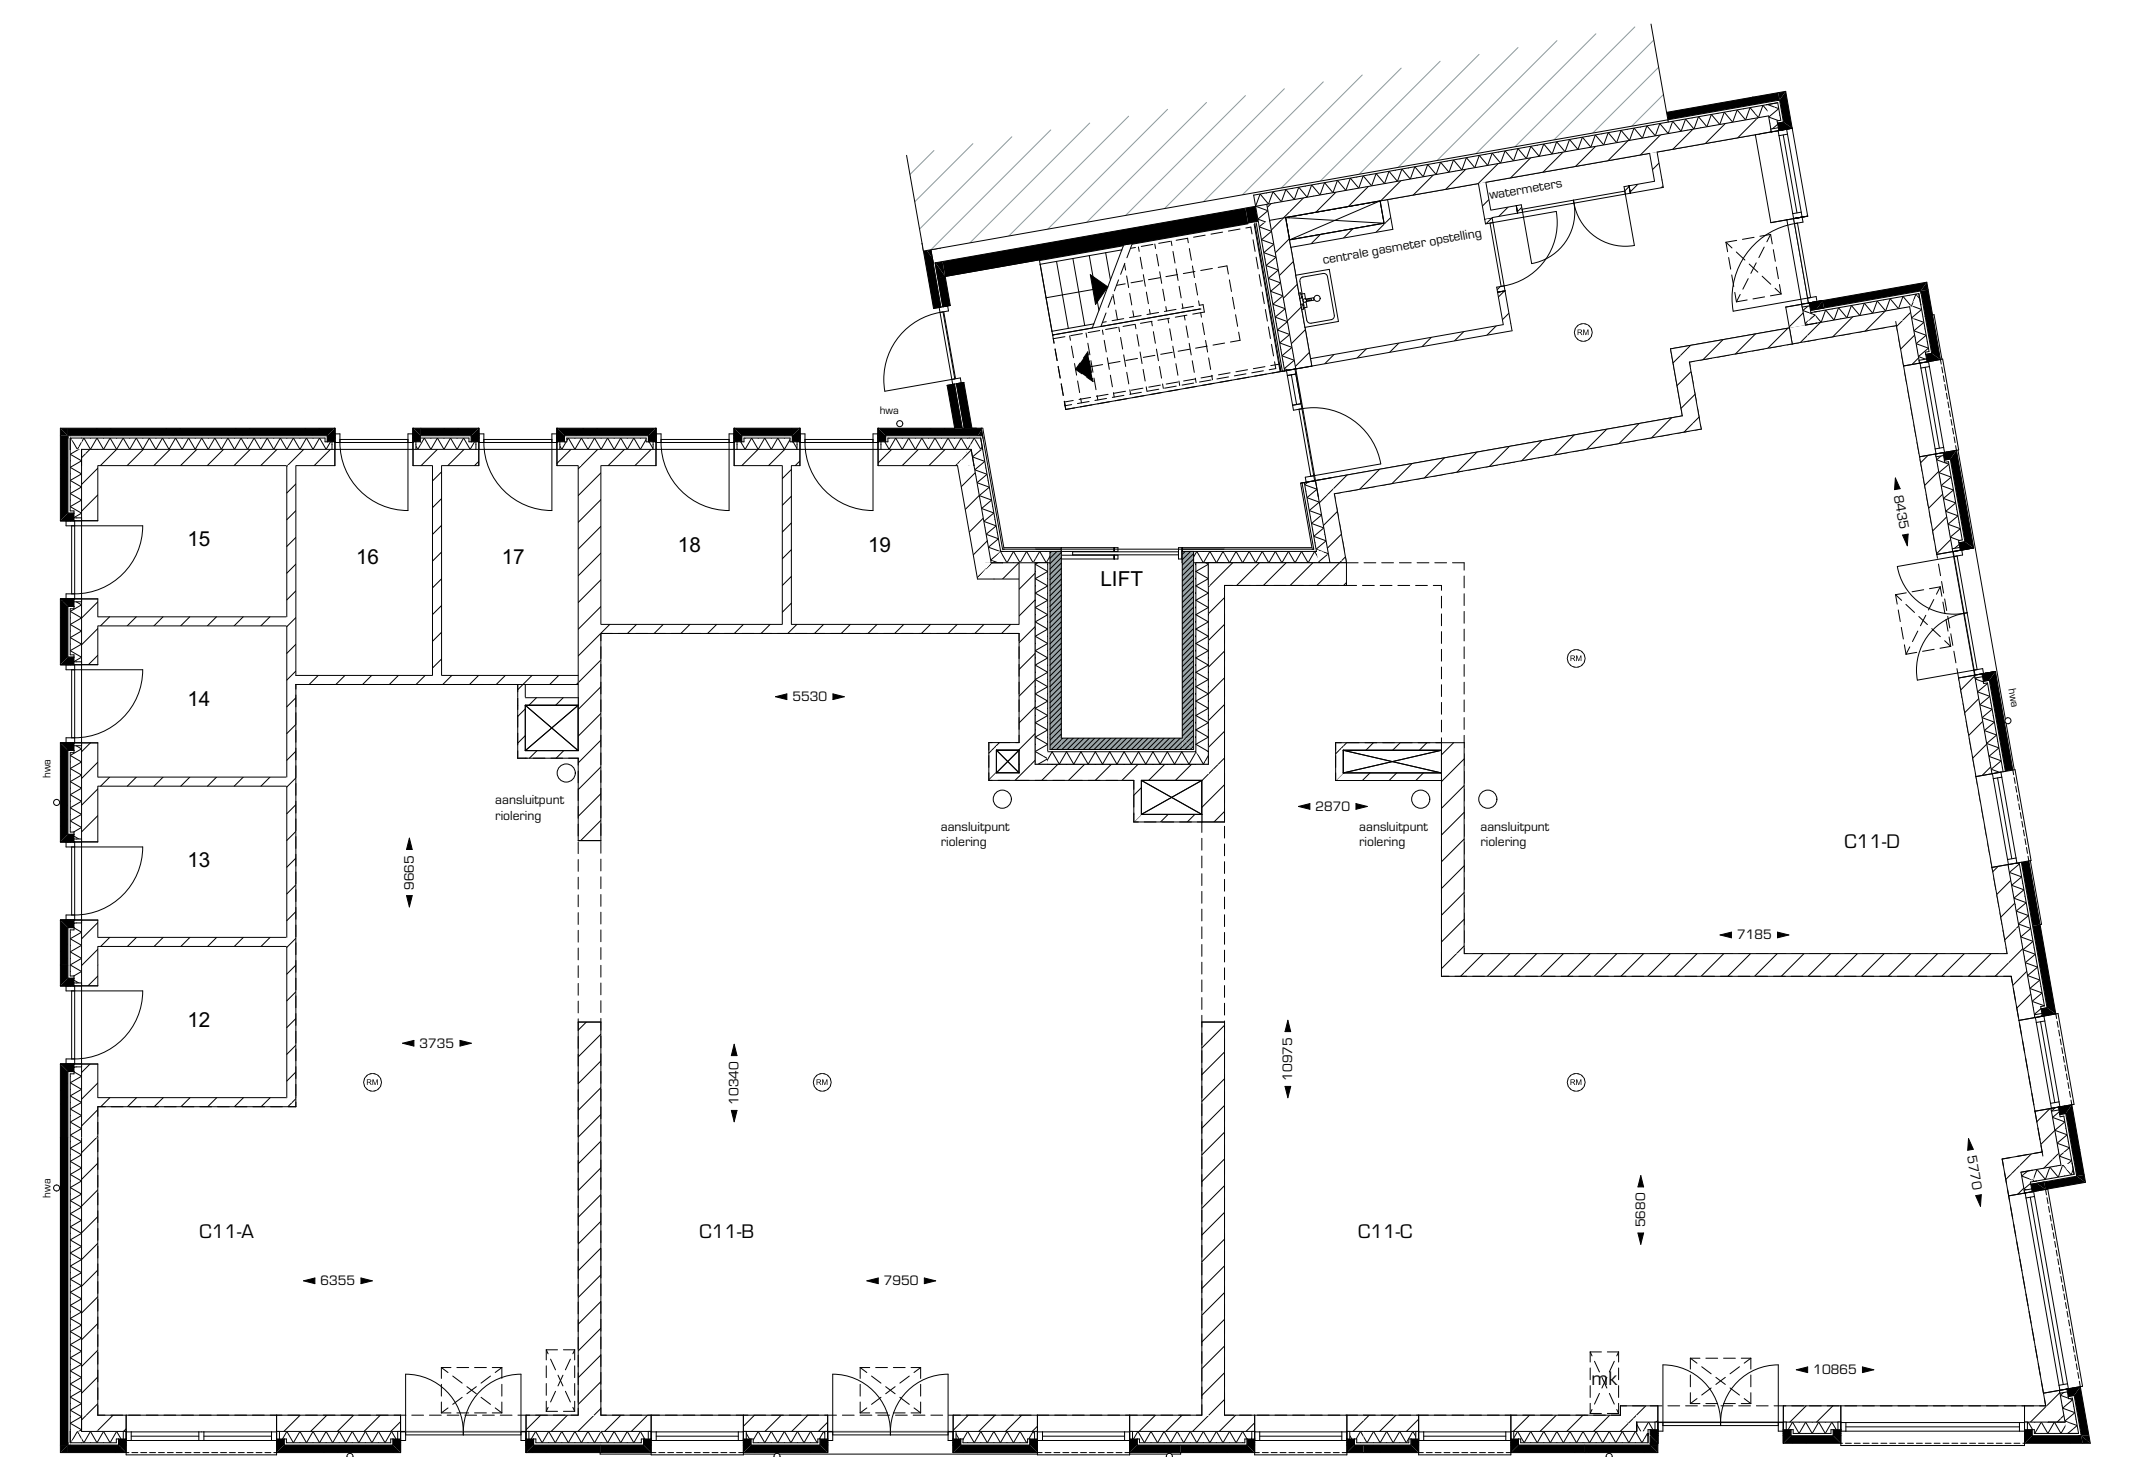

1:100 BLOK C BEGANE GROND




1:100 BLOK C DORPSHAVEN

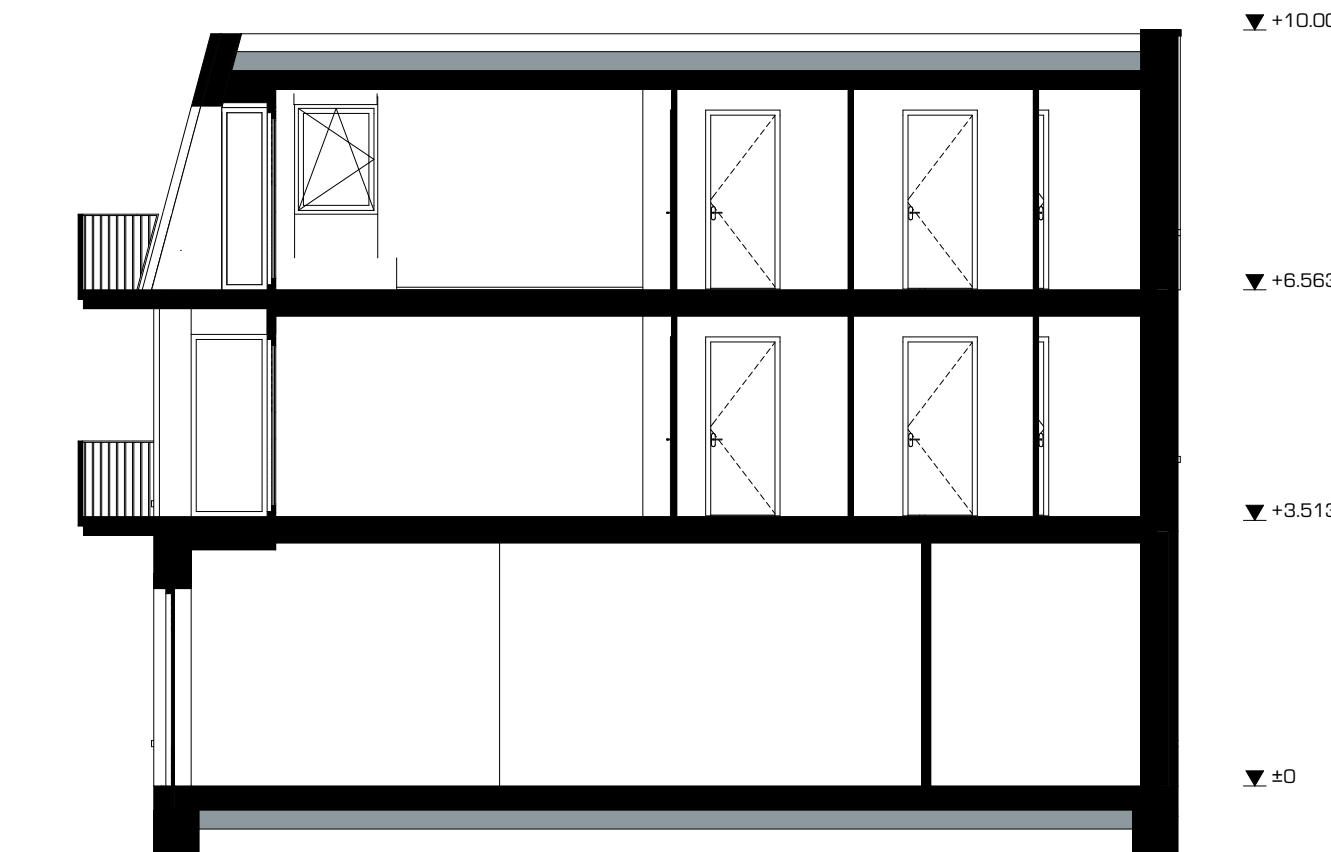

1:100 BLOK C DOORSNEDE A-A'

RENVOOI	SYMBOOL	OMSCHRIJVING EN MONTAGEHOOGTE T.O.V. VLOER
		kalkzandsteen / aansluitpunt plafondarmatuur / plafond
		lichte gipsblokken / aansluitpunt wandarmatuur / 2.250 mm
		zware gipsblokken / enkele schakelaar / 1.050 mm
		isolatie / dubbele schakelaar / 1.050 mm
		metselwerk / wisselschakelaar / 1.050 mm
		metal-stud-wanden / wisselschakelaar met enkele wandcontactdoos / 1.050 mm
		CV-ketel en behouwen / enkele wandcontactdoos / 1.050 mm
		ventilator centraal verwarmingssysteem / dubbele wandcontactdoos / 300 mm
		radiator / los aansluitpunt telefoon / 300 mm
		mechanische ventilatie-eenheid en behouwen (aan het plafond) / los aansluitpunt televisie / 300 mm
		plaatsingsruimte wasmachine / los aansluitpunt elektrisch kooktoestel / 650 mm
		plaatsingsruimte wasdroger / los aansluitpunt boiler / 650 mm
		plaatsingsruimte kooktoestel / los aansluitpunt / 300 mm
		plaatsingsruimte spoelkast / optische rookmelder / plafond
		plaatsingsruimte vaatwasser / thermostaatcentrale verwarming / 1.500 mm
		zelfsluitende deur / CO2-detectie mechanische ventilatie / 1.500 mm
		zelfsluitende deur 30 min. brandwerend / afzuigpunt mechanische ventilatie / plafond
		schiel / 2.250 mm
		bedrukker / 1.050 mm
		orberende ruimte
		mogelijkheid meterkast t.b.v. plet

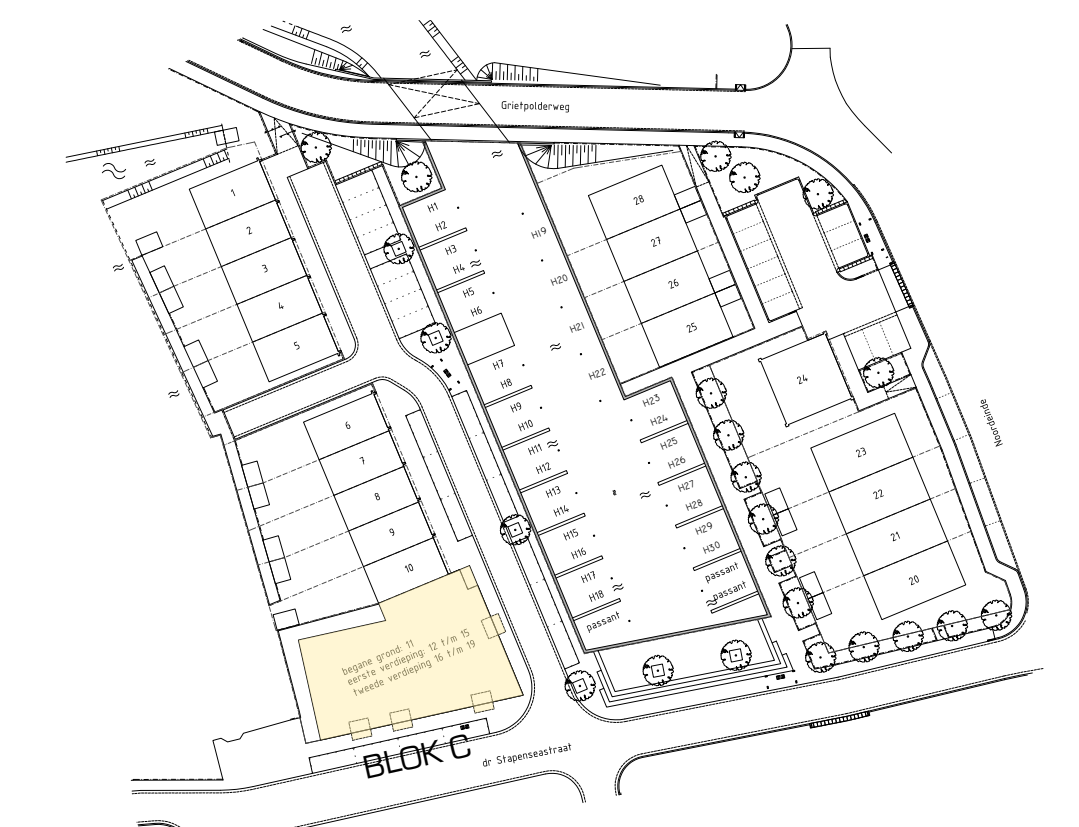

Situatie
1: 1000

SMIT'S BOUWBEDRIJF BV

Parallelweg 8 | Postbus 456 | 1940 AL BEVERWIJK | t: 020-6161616 | e: info@smitbouwbedrijf.nl | www.smitbouwbedrijf.nl

Project	NIEUWBOUW WONINGEN DORPSHART LEIMUIDEN		
Onderwerp	Contracttekening	Woningtype	C
Bouwnrs.	C12 t/m C19	Contract	bouwnr. _____
Tekening	CT-40166-27-c01	Datum	25-06-2019

WAARMERKING
Deze contracttekening maakt onverbrekelijk deel uit van de technische omschrijving (04166.8.01 t.d. 25-06-2019) en de gesloten koop-/aannemingsovereenkomst voor het bij "contract" genoemde bouwnummer in het project Dorpshart Leimuiden.

Getekend verkoper: _____ Getekend koper: _____

DISCLAIMER
De op deze tekening aangegeven maten beredemen de werkelijkheid, maar er kunnen geen rechten aan worden ontleend. De maatvoering en plaatsbepaling van alle installatievoorzieningen op deze tekening is indicatief, er kunnen geen rechten aan worden ontleend.