




1E VERDIEPING

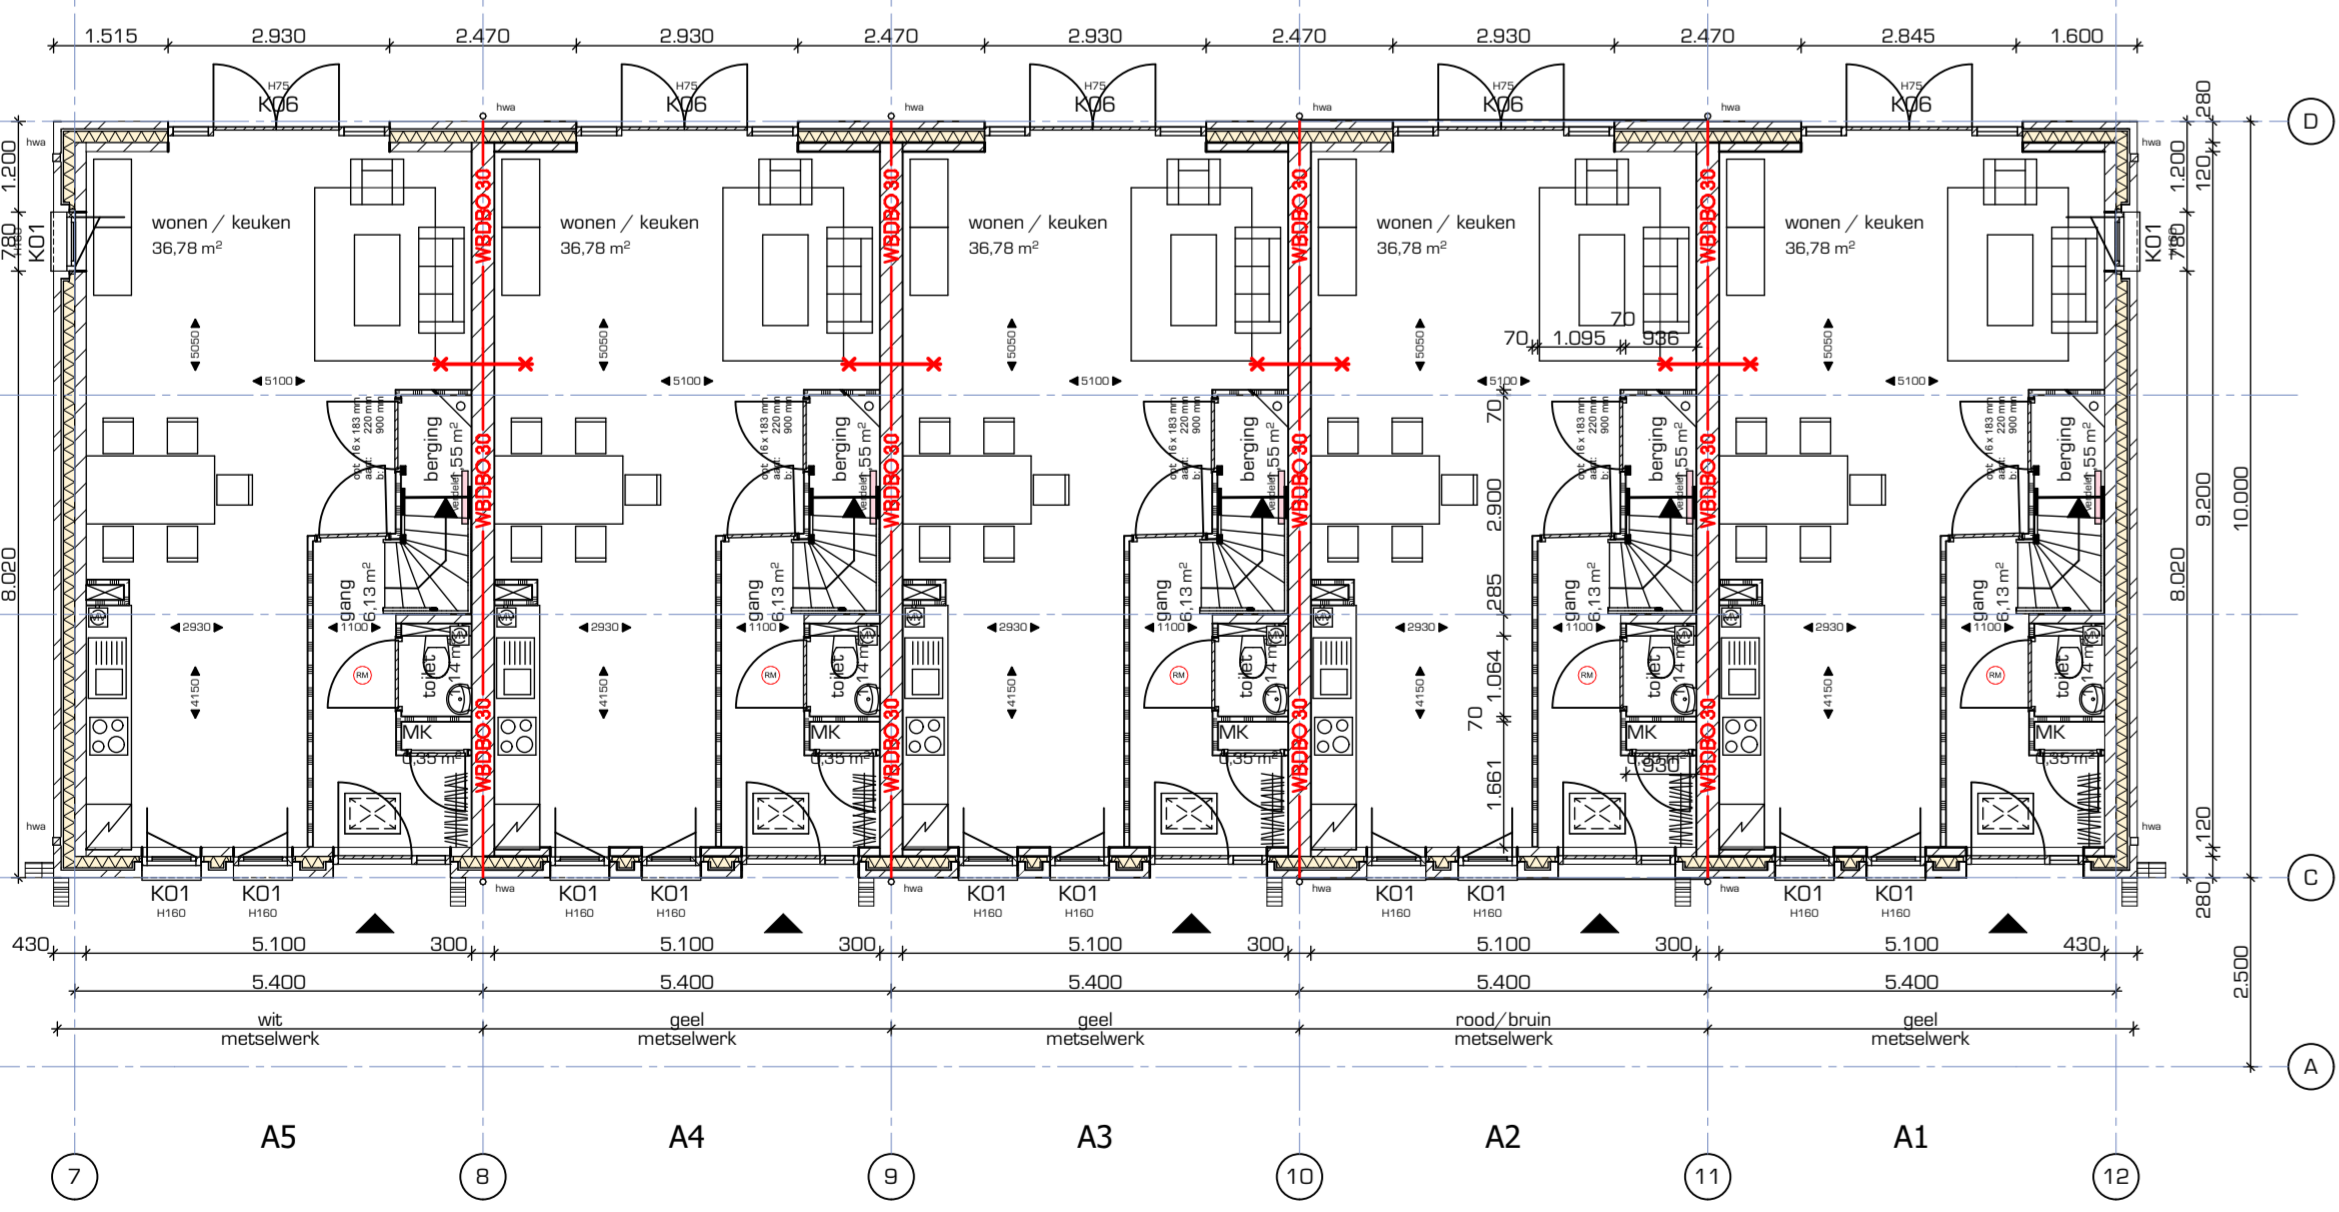

BEGANE GROND

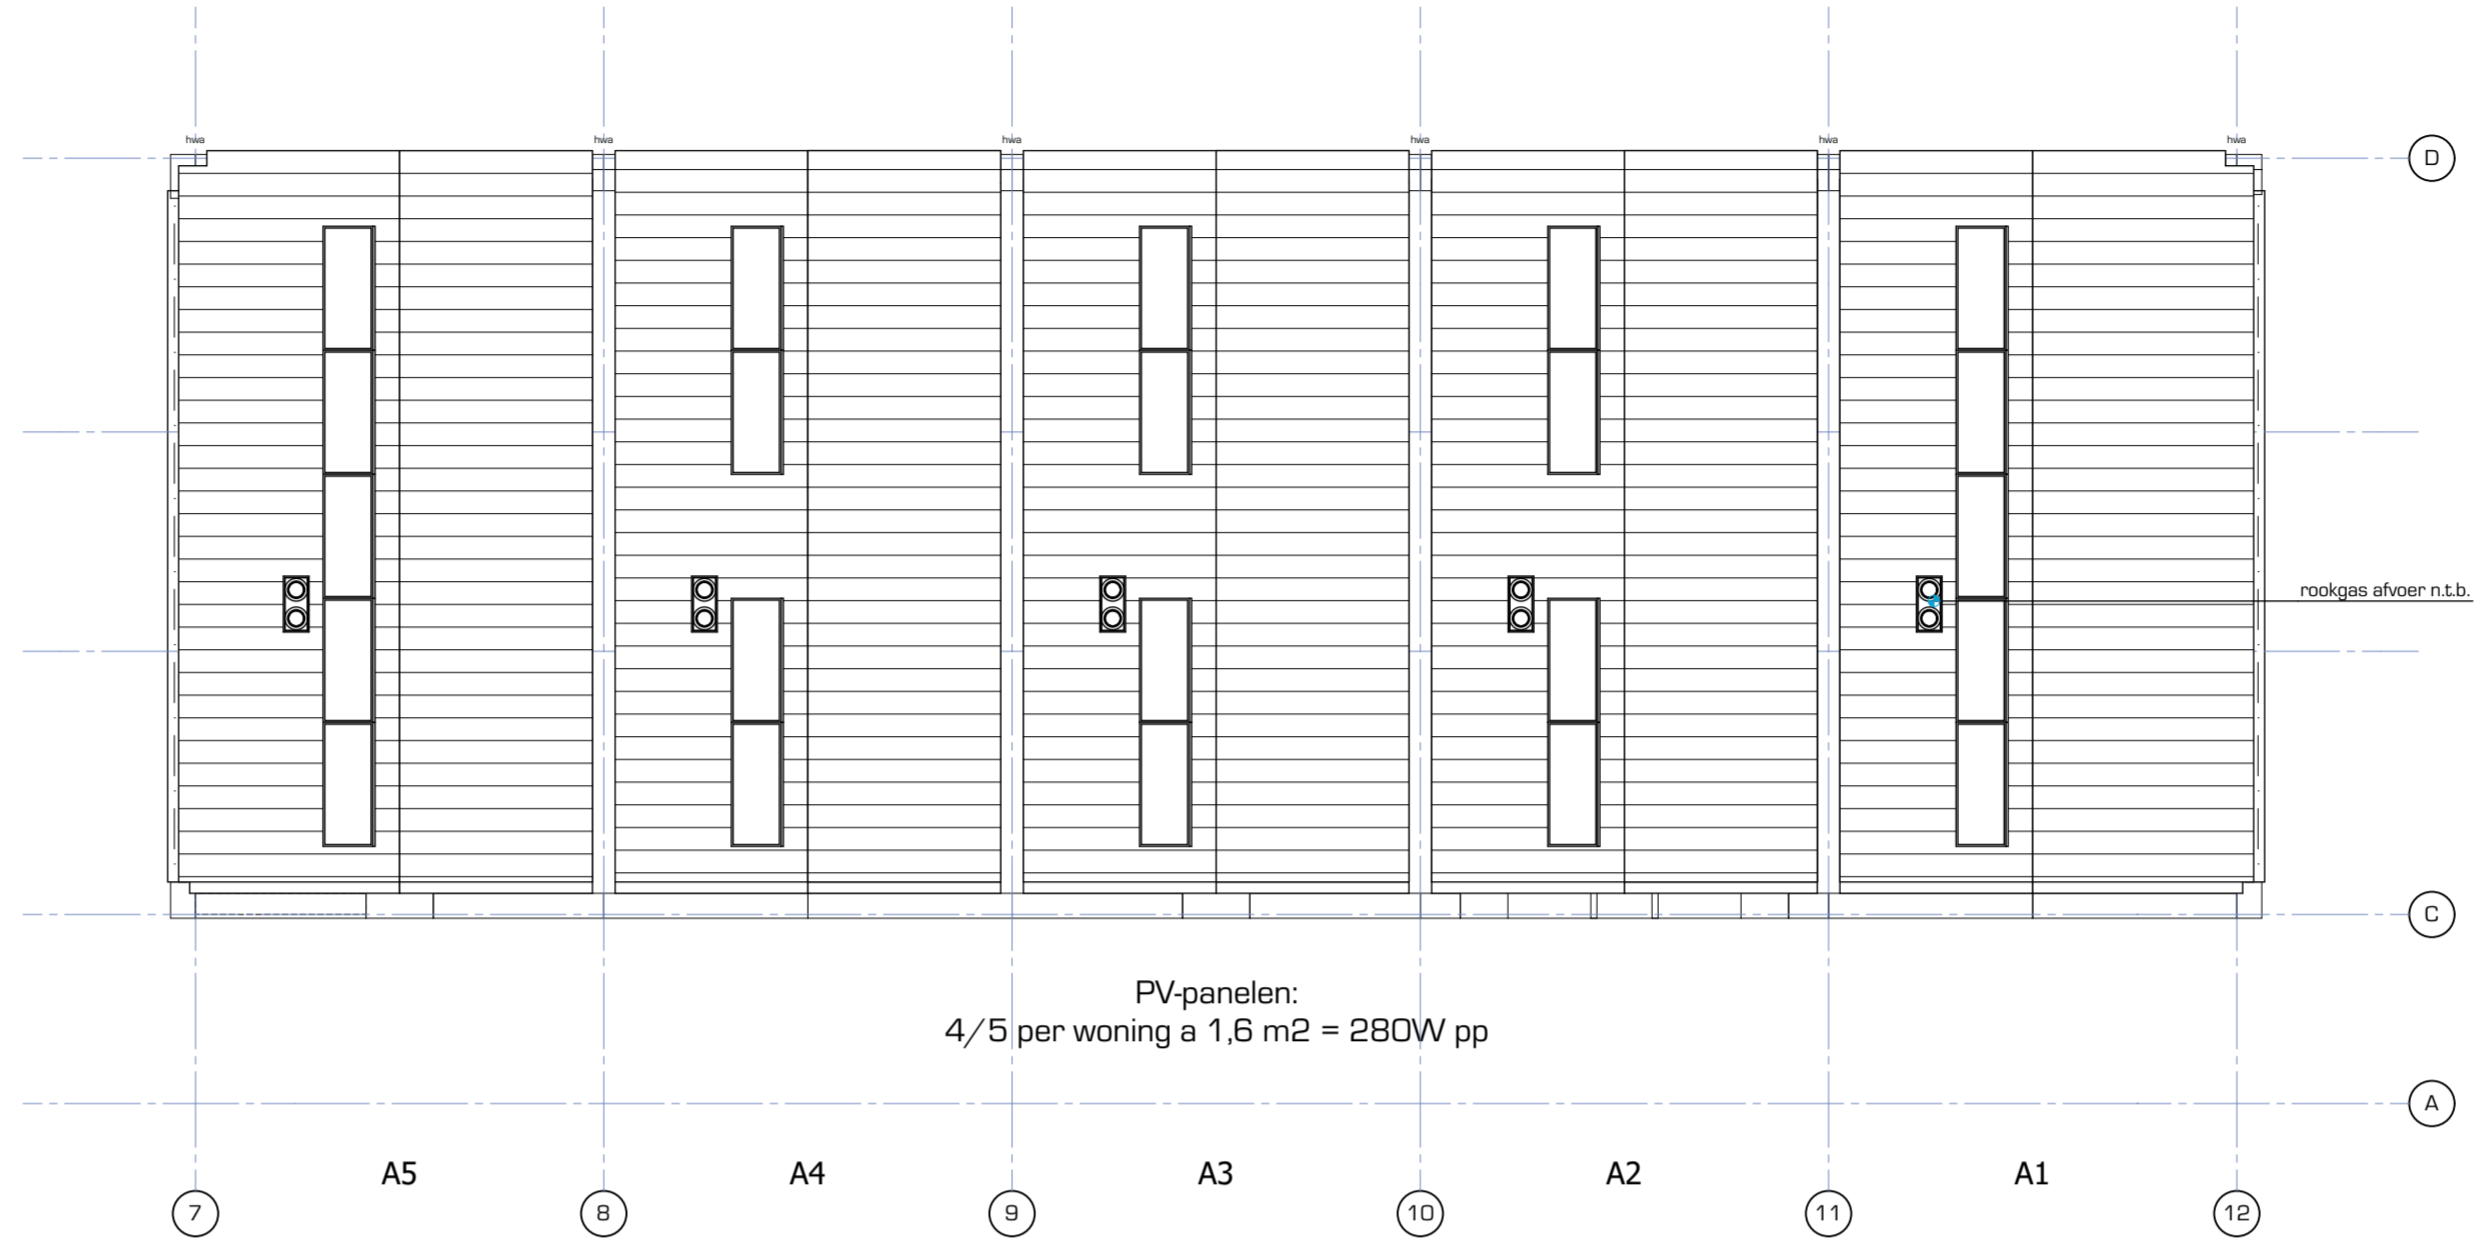

NOK

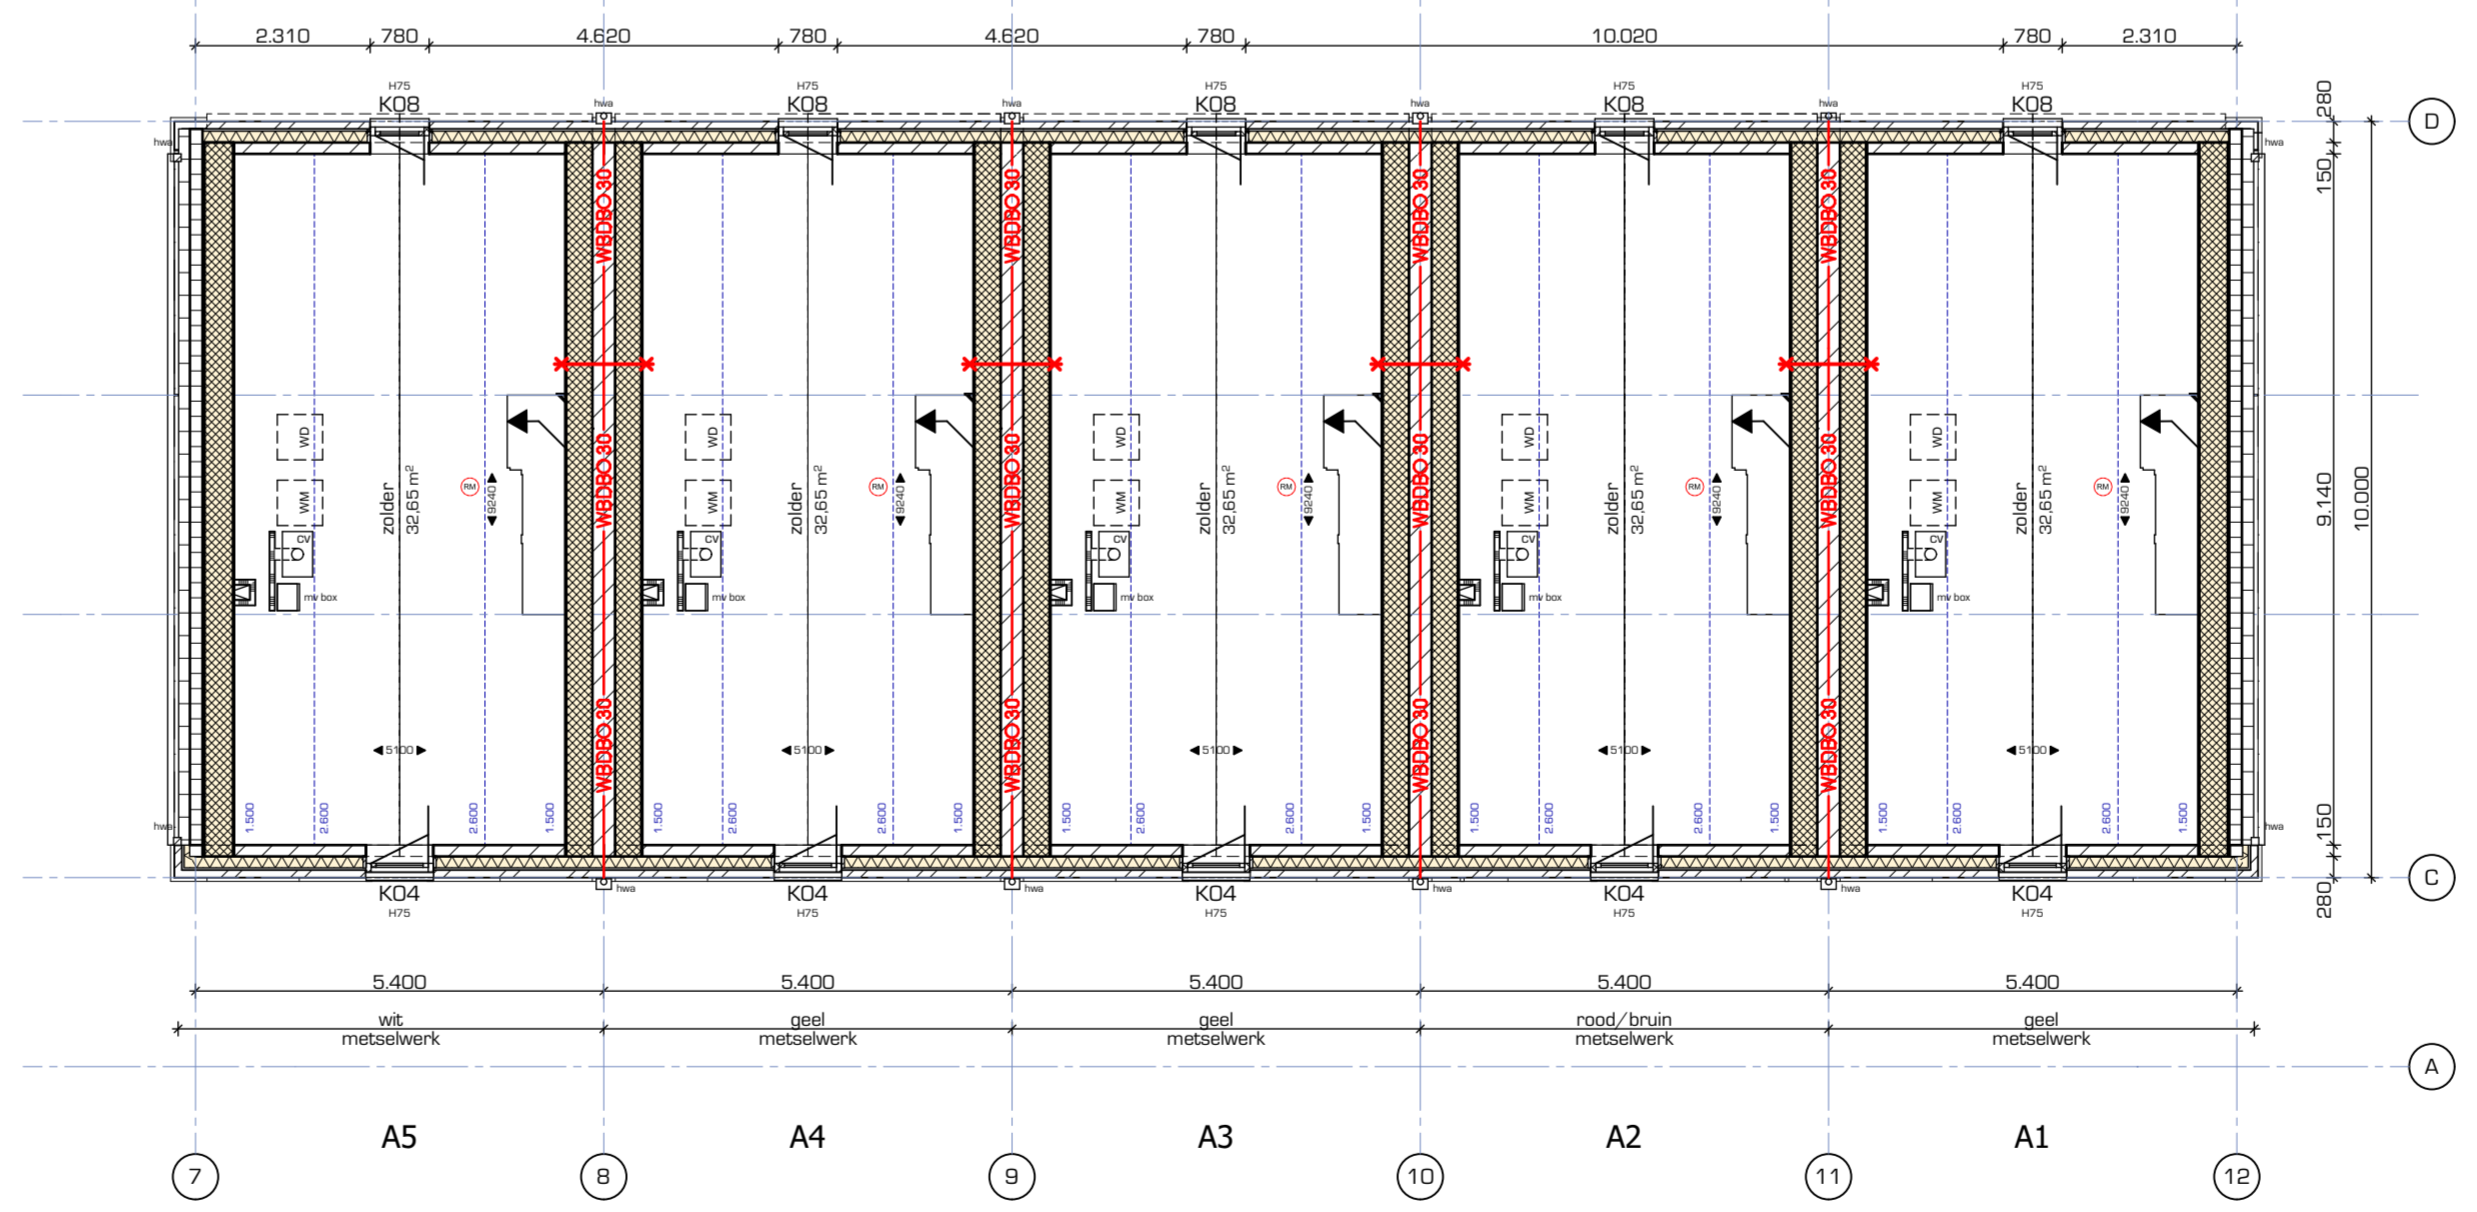

2E VERDIEPING

RENVOOI OMGEVINGSVERGUNNING

Het onderstaande renvooi is van toepassing voor projecten met **eengezinswoningen** waar een **gasinstallatie** in de woningen wordt aangebracht ten behoeve van de centrale verwarming, warmwatervoorziening en een kooktoestel.

- Drinkwater volgens de model aansluitvoorwaarden NEN 1006 en de voorschriften van het water-leverende nutsbedrijf;
- Elektrische installatie volgens de model aansluitvoorwaarden NEN 1010 en de voorschriften van het betreffende nutsbedrijf;
- Gasinstallatie volgens de model aansluitvoorwaarden NEN 1078, NEN 2078, voorschriften GAVO en de voorschriften van het betreffende nutsbedrijf;
- Ventilatie en verwarming volgens NEN 1087, NEN 2757 en NEN 3028;
- Meterkast volgens de model aansluitvoorwaarden NEN 2768 en de voorschriften van de betreffende nutsbedrijven;
- Riolering volgens NEN 3212 en de voorschriften van de gemeente;
- Brievenbus volgens NEN 1770;
- Afscheiding van vloer en trap volgens afdeling 2.3 van het Bouwbesluit en NEN 3569;
- Trap volgens afdeling 2.5 van het Bouwbesluit;
- Beperking van de uitbreiding van brand volgens afdeling 2.10 van het Bouwbesluit;
- Inbraakwerendheid volgens afdeling 2.15 van het Bouwbesluit;
- Bescherming tegen geluid van buiten volgens afdeling 3.1 van het Bouwbesluit;
- Geluidwering tussen ruimten volgens afdeling 3.4 van het Bouwbesluit;
- Wateropname materiaal vloer/wand/plafond in de sanitaire ruimten volgens afdeling 3.5 van het Bouwbesluit en NEN 2778;
- Ventilatievoorzieningen (luchtverversing) volgens afdeling 3.6 van het Bouwbesluit en NEN 1087;
- Doorspuien van ruimten volgens afdeling 3.7 van het Bouwbesluit en NEN 1087;
- Toevoer van verbrandingslucht en afvoer van rookgas volgens afdeling 3.8 van het Bouwbesluit;
- Bescherming tegen ratten en muizen volgens afdeling 3.10 van het Bouwbesluit;
- Daglichttoetreding volgens afdeling 3.11 van het Bouwbesluit en NEN 2057;
- Energiezuinigheid volgens afdeling 5.1 van het Bouwbesluit en NEN 7120.

BOUWKUNDIG

- M.K.** meterkast
- M** mechanische toe- en afvoer HR-combiketel (HR 107)
- W** wafel
- W** wafelplaats wasmachine
- V** vloerluis 600x800
- 100-180-120** gevelsteen-spuw-isolatie-kalkzandsteen
- 300** kalkzandsteen woningscheidende wand
- 70 / 100** 300
- 70 / 100** gbo zwaar
- Tegelwerk** badkamer tot aan plafond; keuken; wo. 1500+
- Stalen montagekozijn** met bovenkant, volle bovenrand en platendregel deur dagmaat 900x2300
- Ventilatie-rooster / suuskast**
- RM** rookmelder

BRANDSCHEIDINGEN
VENTILATIE VOORZIENINGEN
AKOESTISCHE MAATREGELEN
CONSTRUCTIEVE VOORZIENINGEN
EPC EISEN

--- volgens opgave adviseurs ---

hekkenbergarchitects
Admiralteitskade 89b 3063 EG
Rotterdam tel 010 244 92 44
www.hekkenbergarchitects.nl